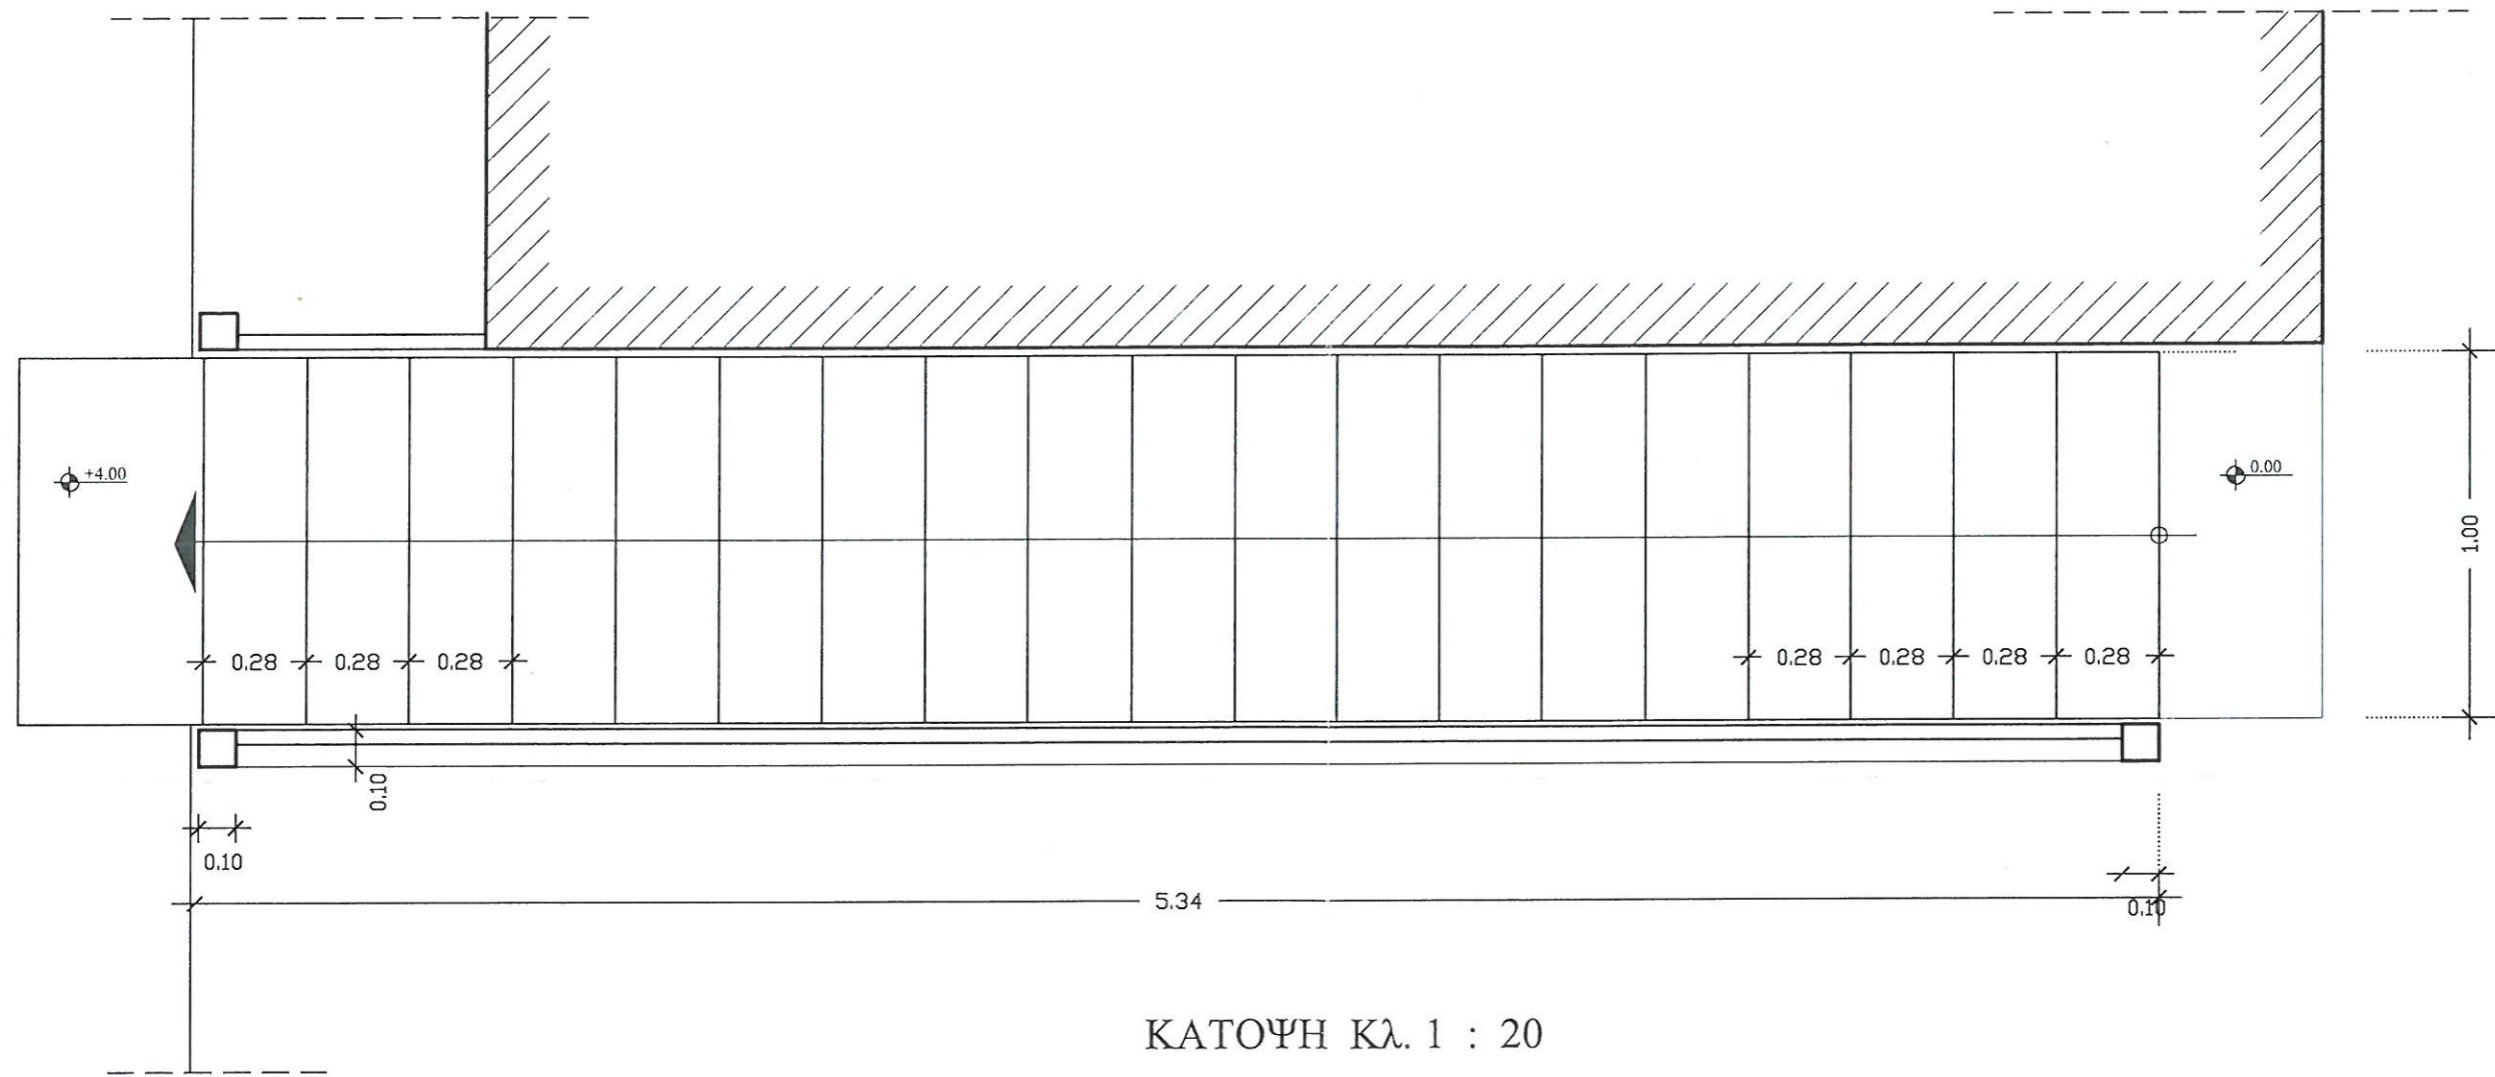

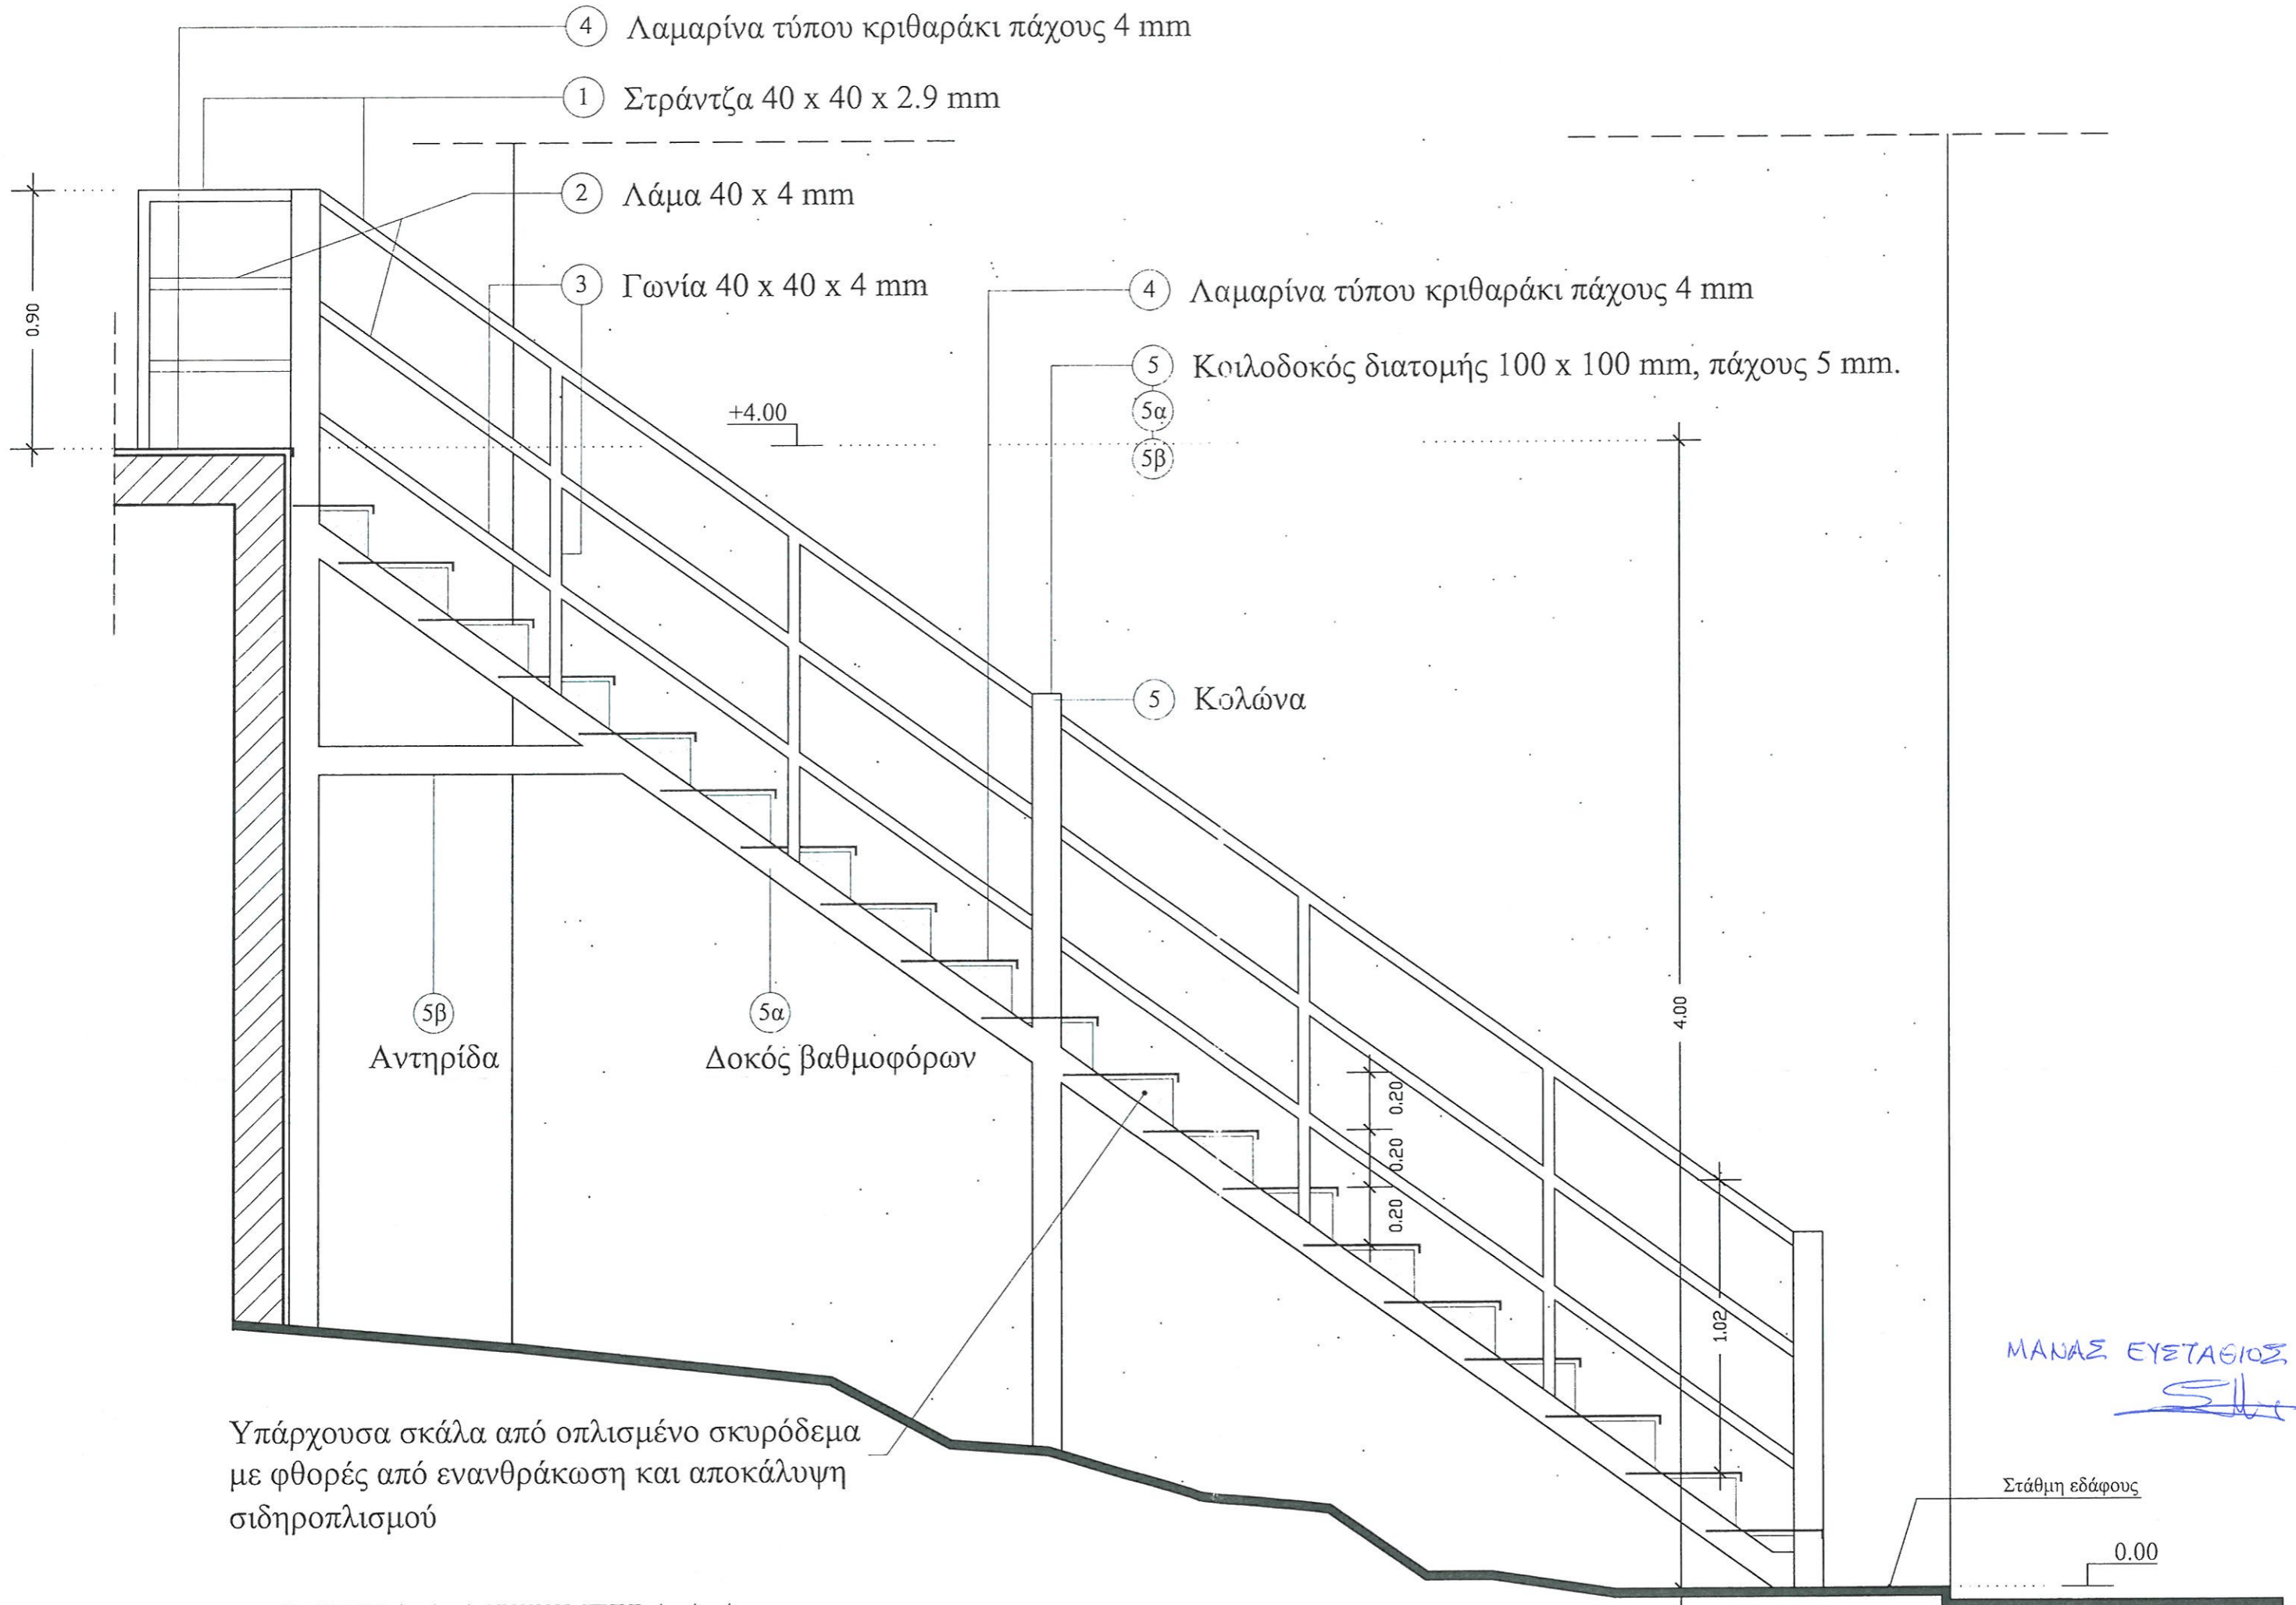


ΜΕΤΑΛΛΙΚΗ ΣΚΑΛΑ



ΚΑΤΟΨΗ ΚΛ. 1 : 20

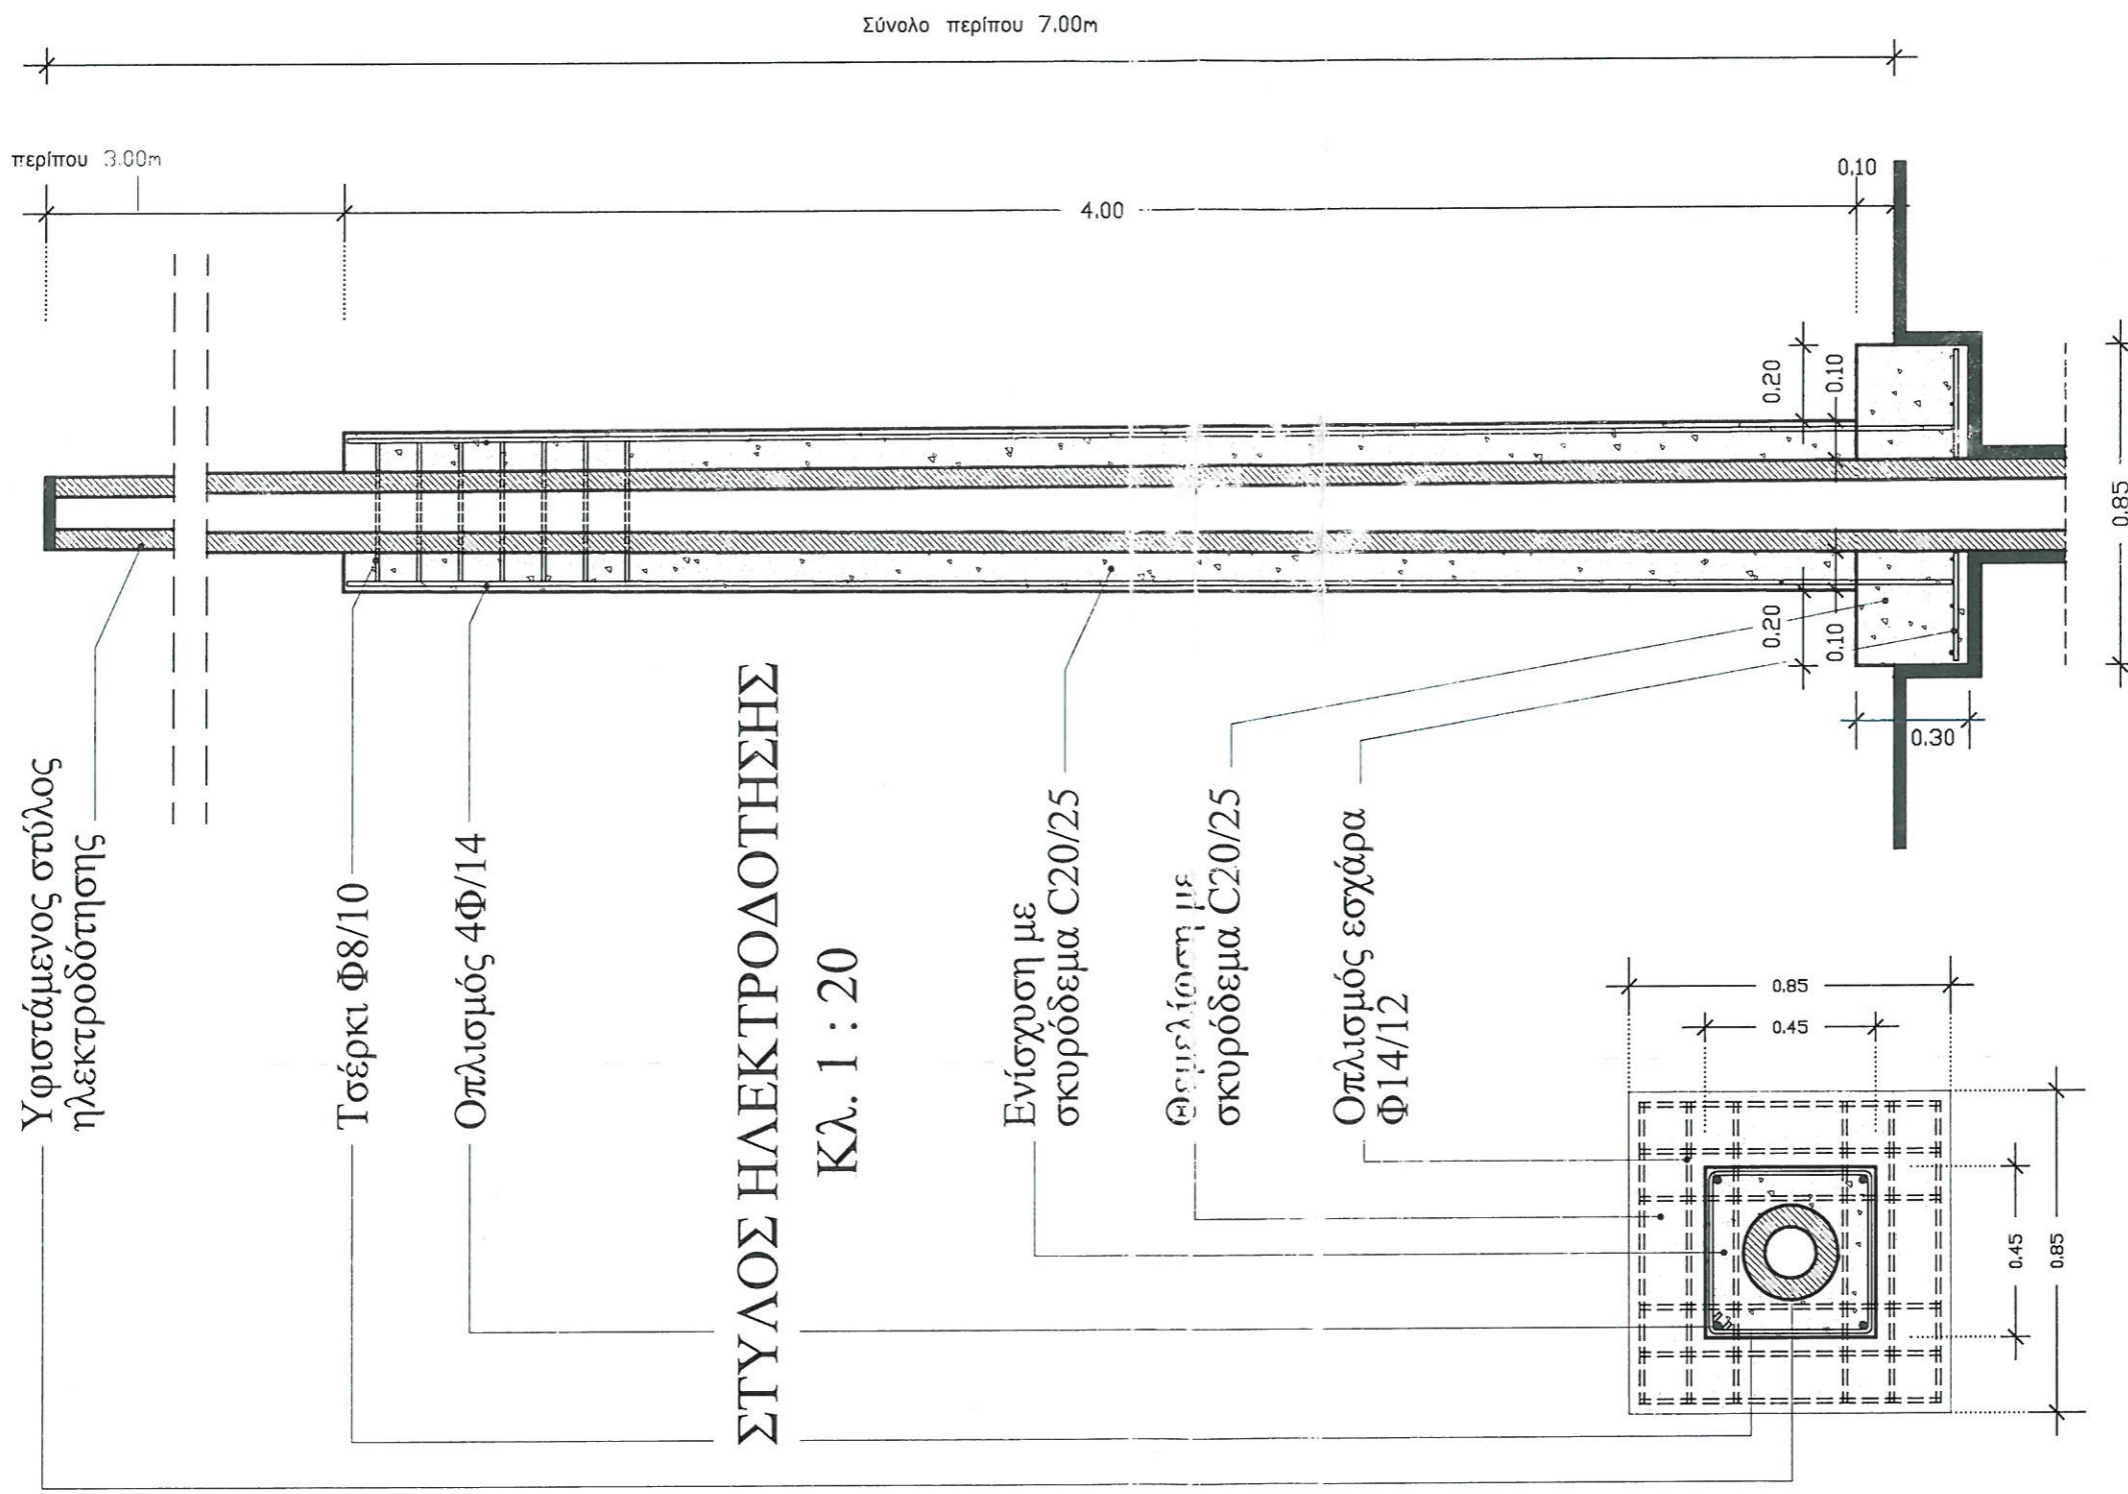
ΜΑΝΑΣ ΕΥΣΤΑΘΙΟΣ 



Υπάρχουσα σκάλα από οπλισμένο σκυρόδεμα με φθορές από ενανθράκωση και αποκάλυψη σιδηροπλισμού

ΜΑΝΑΣ ΕΥΣΤΑΘΙΟΣ
Sili

ΜΕΤΑΛΛΙΚΗ ΣΚΑΛΑ ΠΛΑΓΙΑ ΟΨΗ ΚΛ. 1 : 20



Υφιστάμενος στύλος ηλεκτροδότησης

Τσέρκι Φ8/10

Οπλισμός 4Φ/14

ΣΤΥΛΟΣ ΗΛΕΚΤΡΟΔΟΤΗΣΗΣ

Κλ. 1 : 20

Ενίσχυση με σκυρόδεμα C20/25

Φαειλίωση με σκυρόδεμα C20/25

Οπλισμός εσχάρα Φ14/12

ΜΑΡΙΑΣ ΕΥΣΤΑΘΙΟΣ

ΚΑΤΑΚΟΡΥΦΗ ΤΟΜΗ

ΚΑΤΟΨΗ