


ΑΓΙΟ ΠΙΝΑΚΑ
ΕΙΣΟΔΟΥ / ΕΞΟΔΟΥ UPS

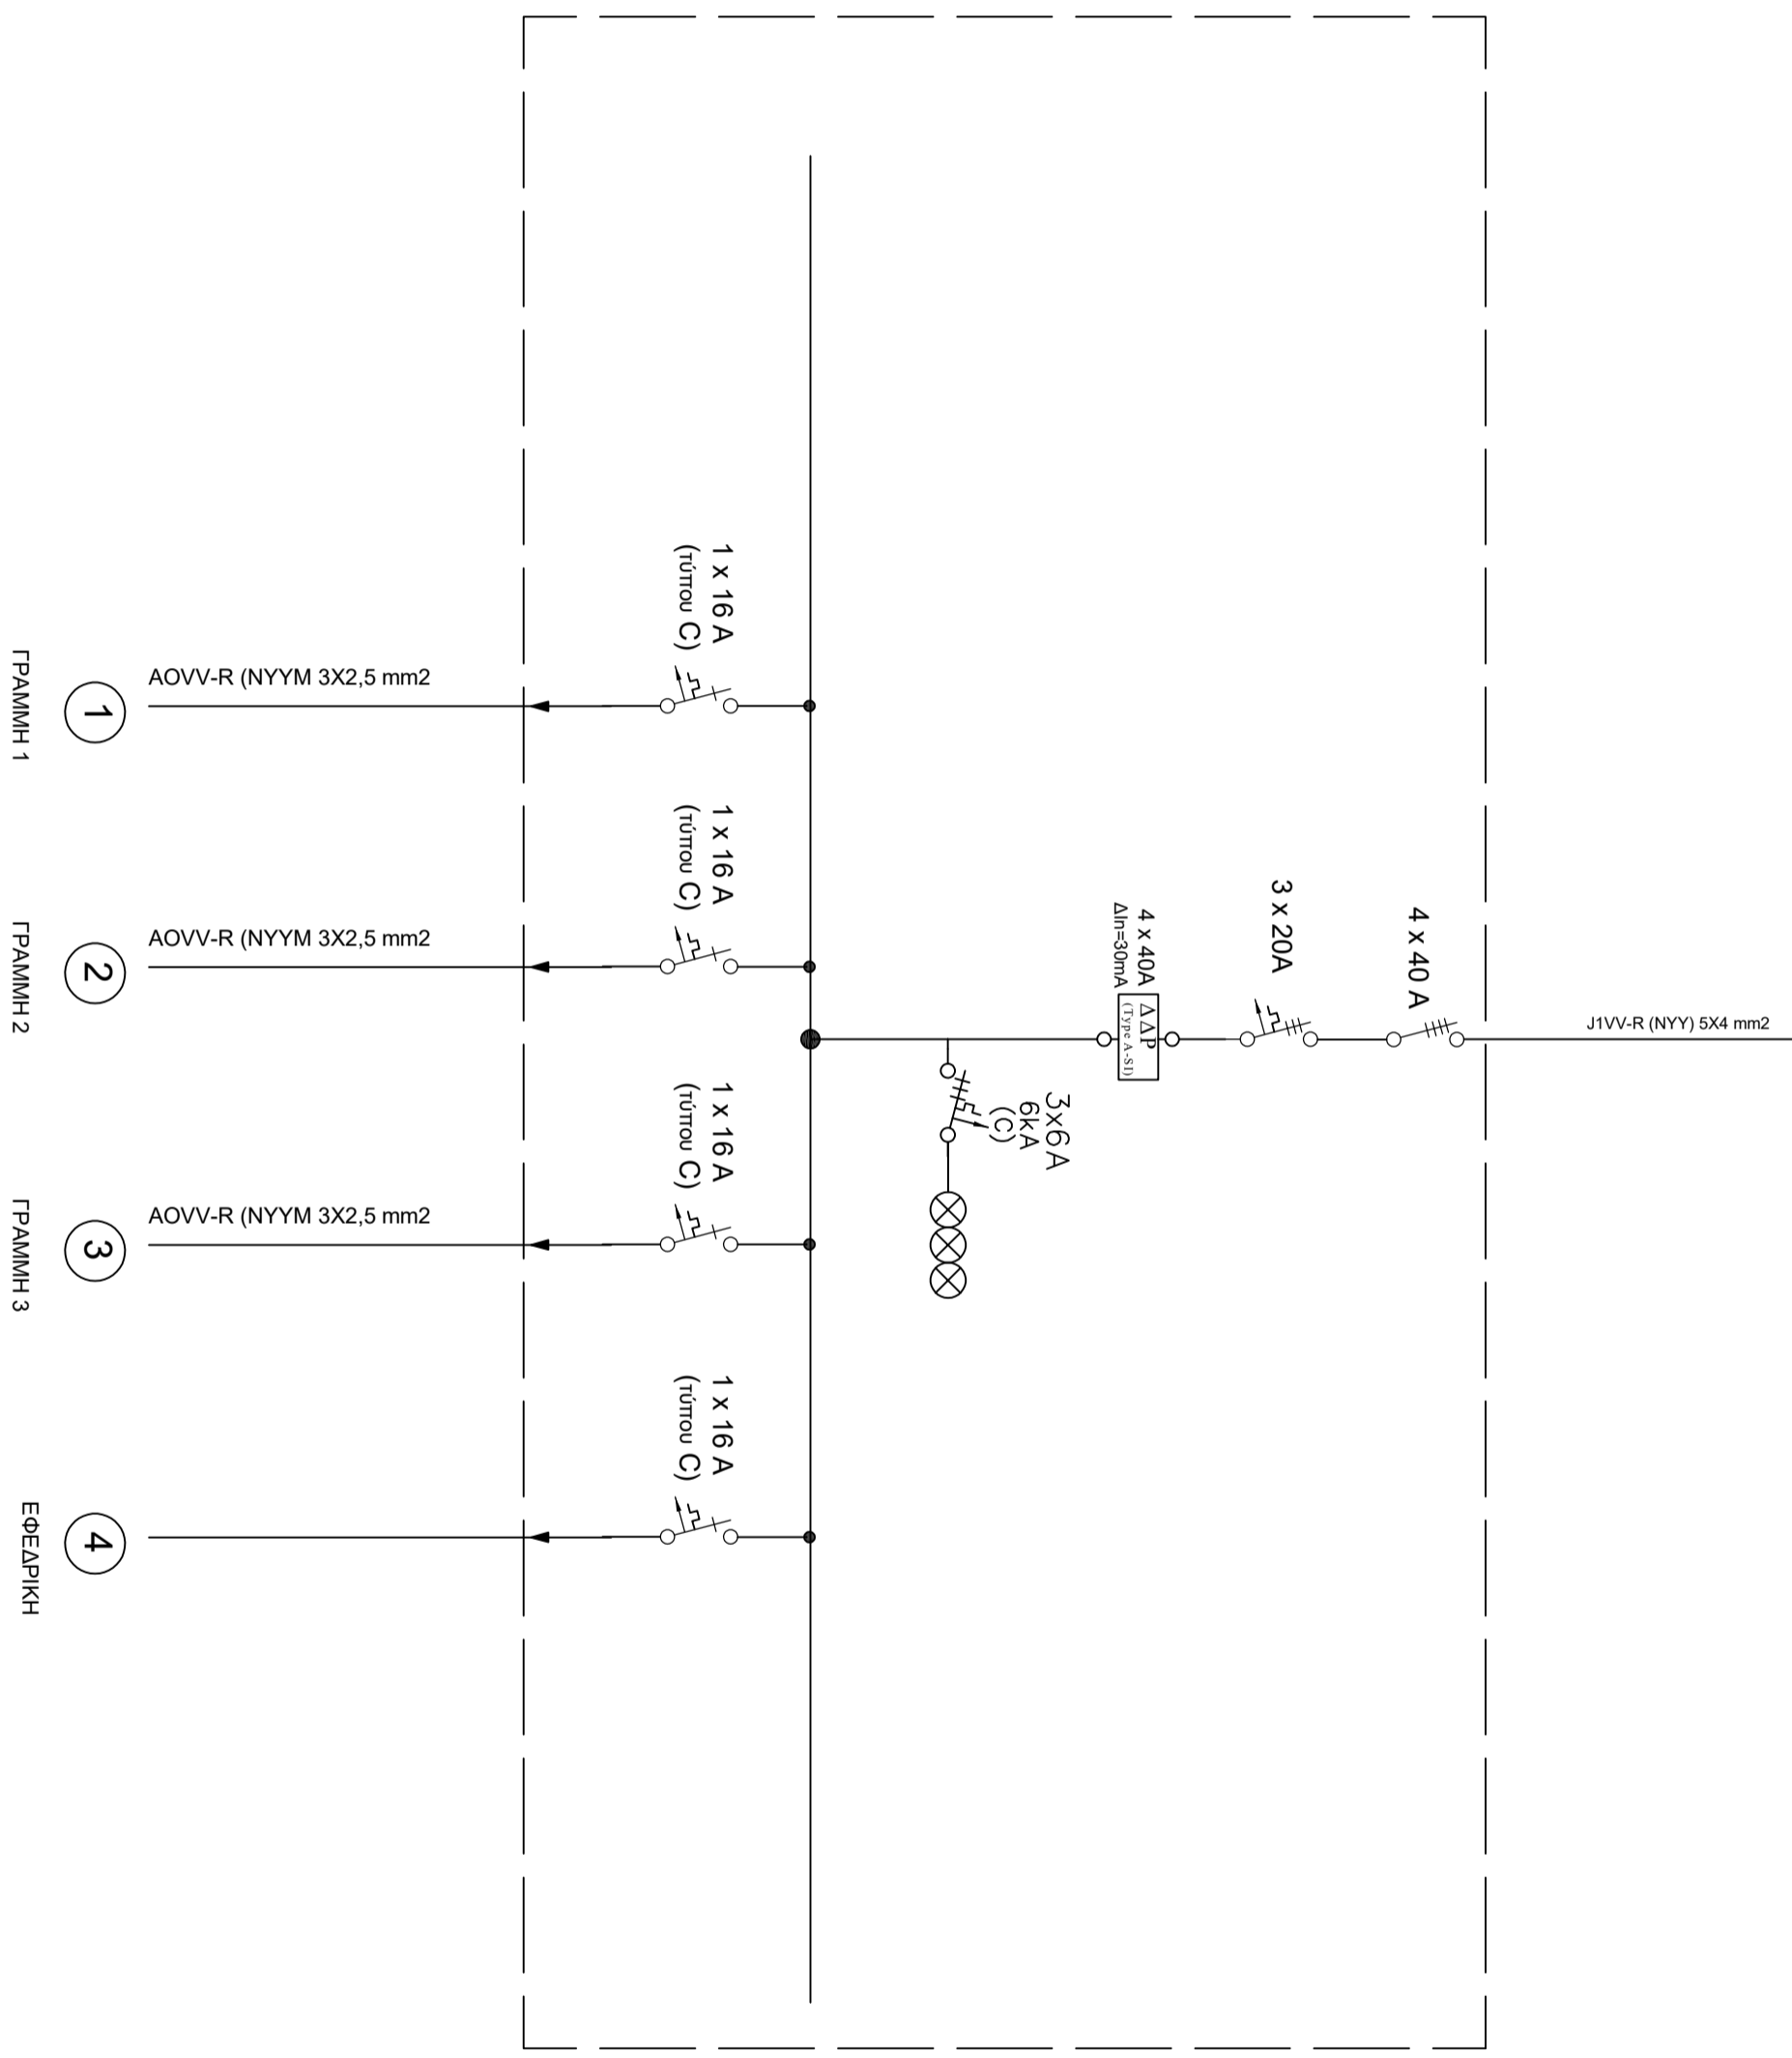

ΥΠΟΠΙΝΑΚΑΣ UPS ΙΣΟΓΕΙΟΥ ΥΜΗΤΤΟΥ

ΑΡ. ΣΧΕΔΙΟΥ: Η-3