TZANIS POLYKANDRIOTIS
27/09/2024 13:55

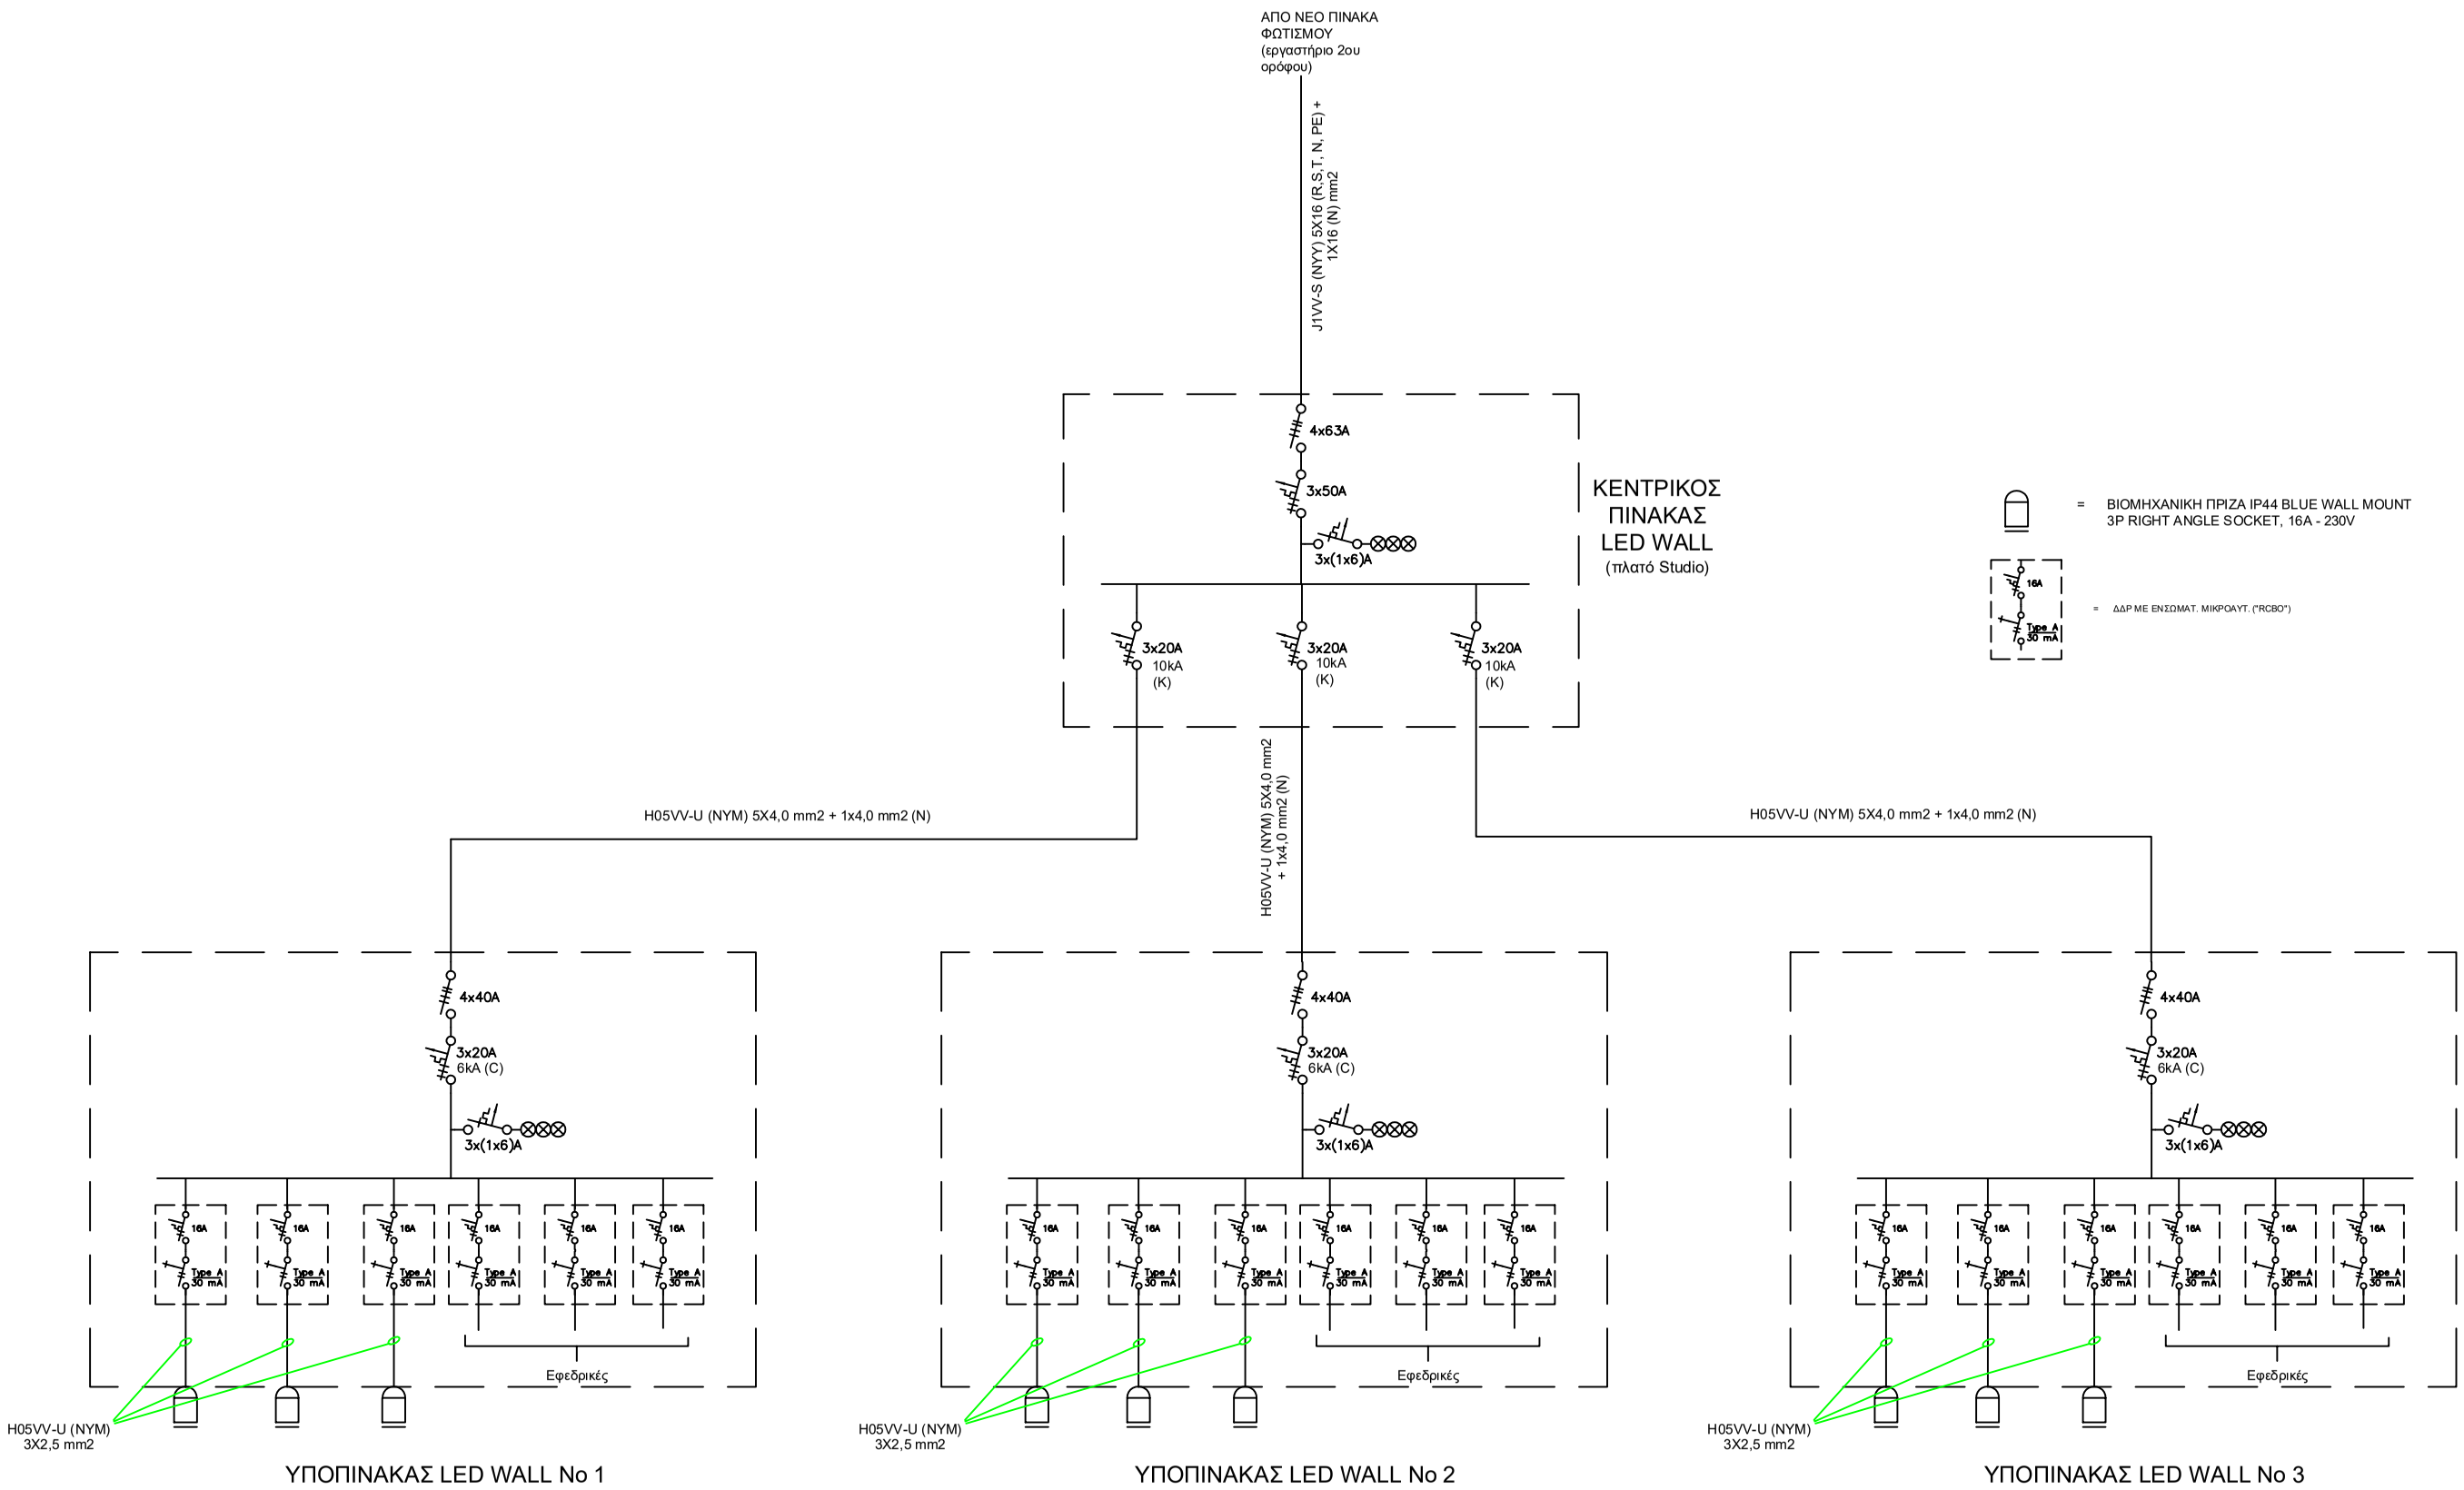

ΝΕΟΙ ΚΕΝΤΡΙΚΟΙ ΠΙΝΑΚΕΣ ΚΑΙ ΥΠΟΠΙΝΑΚΕΣ LED WALLS STUDIOS 1 & 3

ΑΡ. ΣΧΕΔΙΟΥ: Η-4