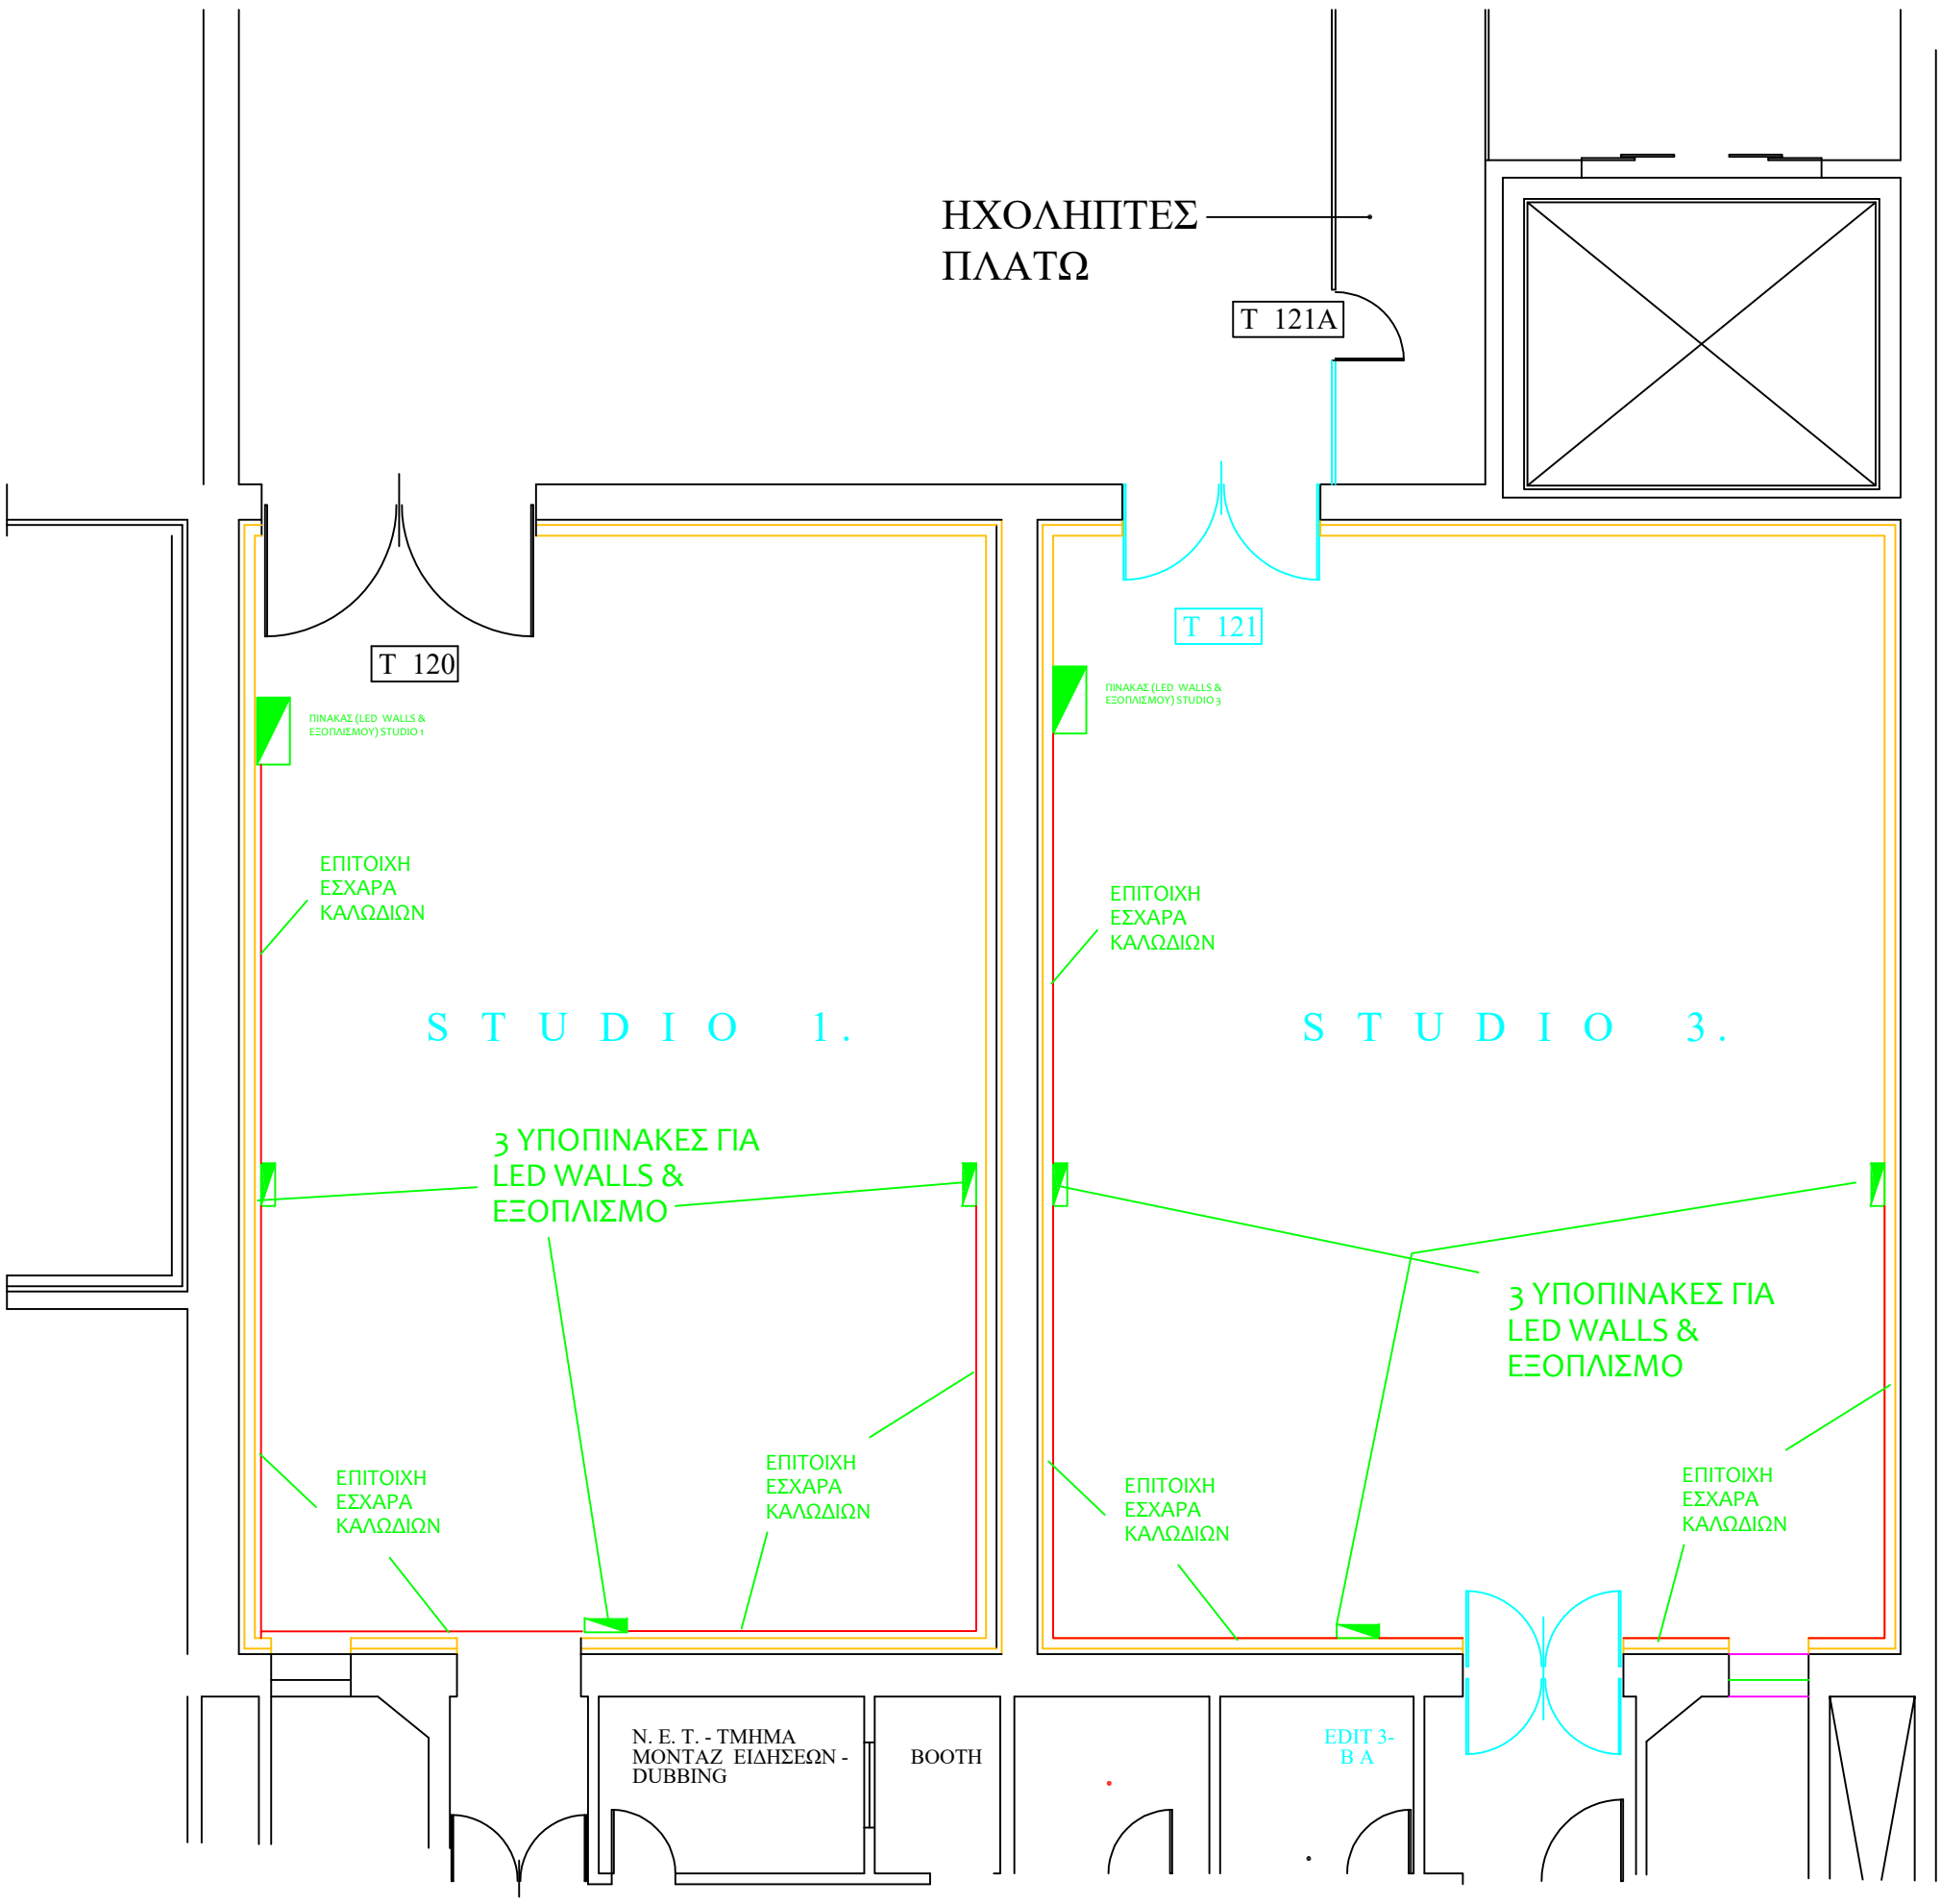


# ΘΕΣΕΙΣ ΝΕΩΝ ΠΙΝΑΚΩΝ LED WALLS STUDIOS 1 & 3

ΑΡ. ΣΧΕΔΙΟΥ: Η-7

TZANIS POLYKANDRIOTIS
27/09/2024 13:57